


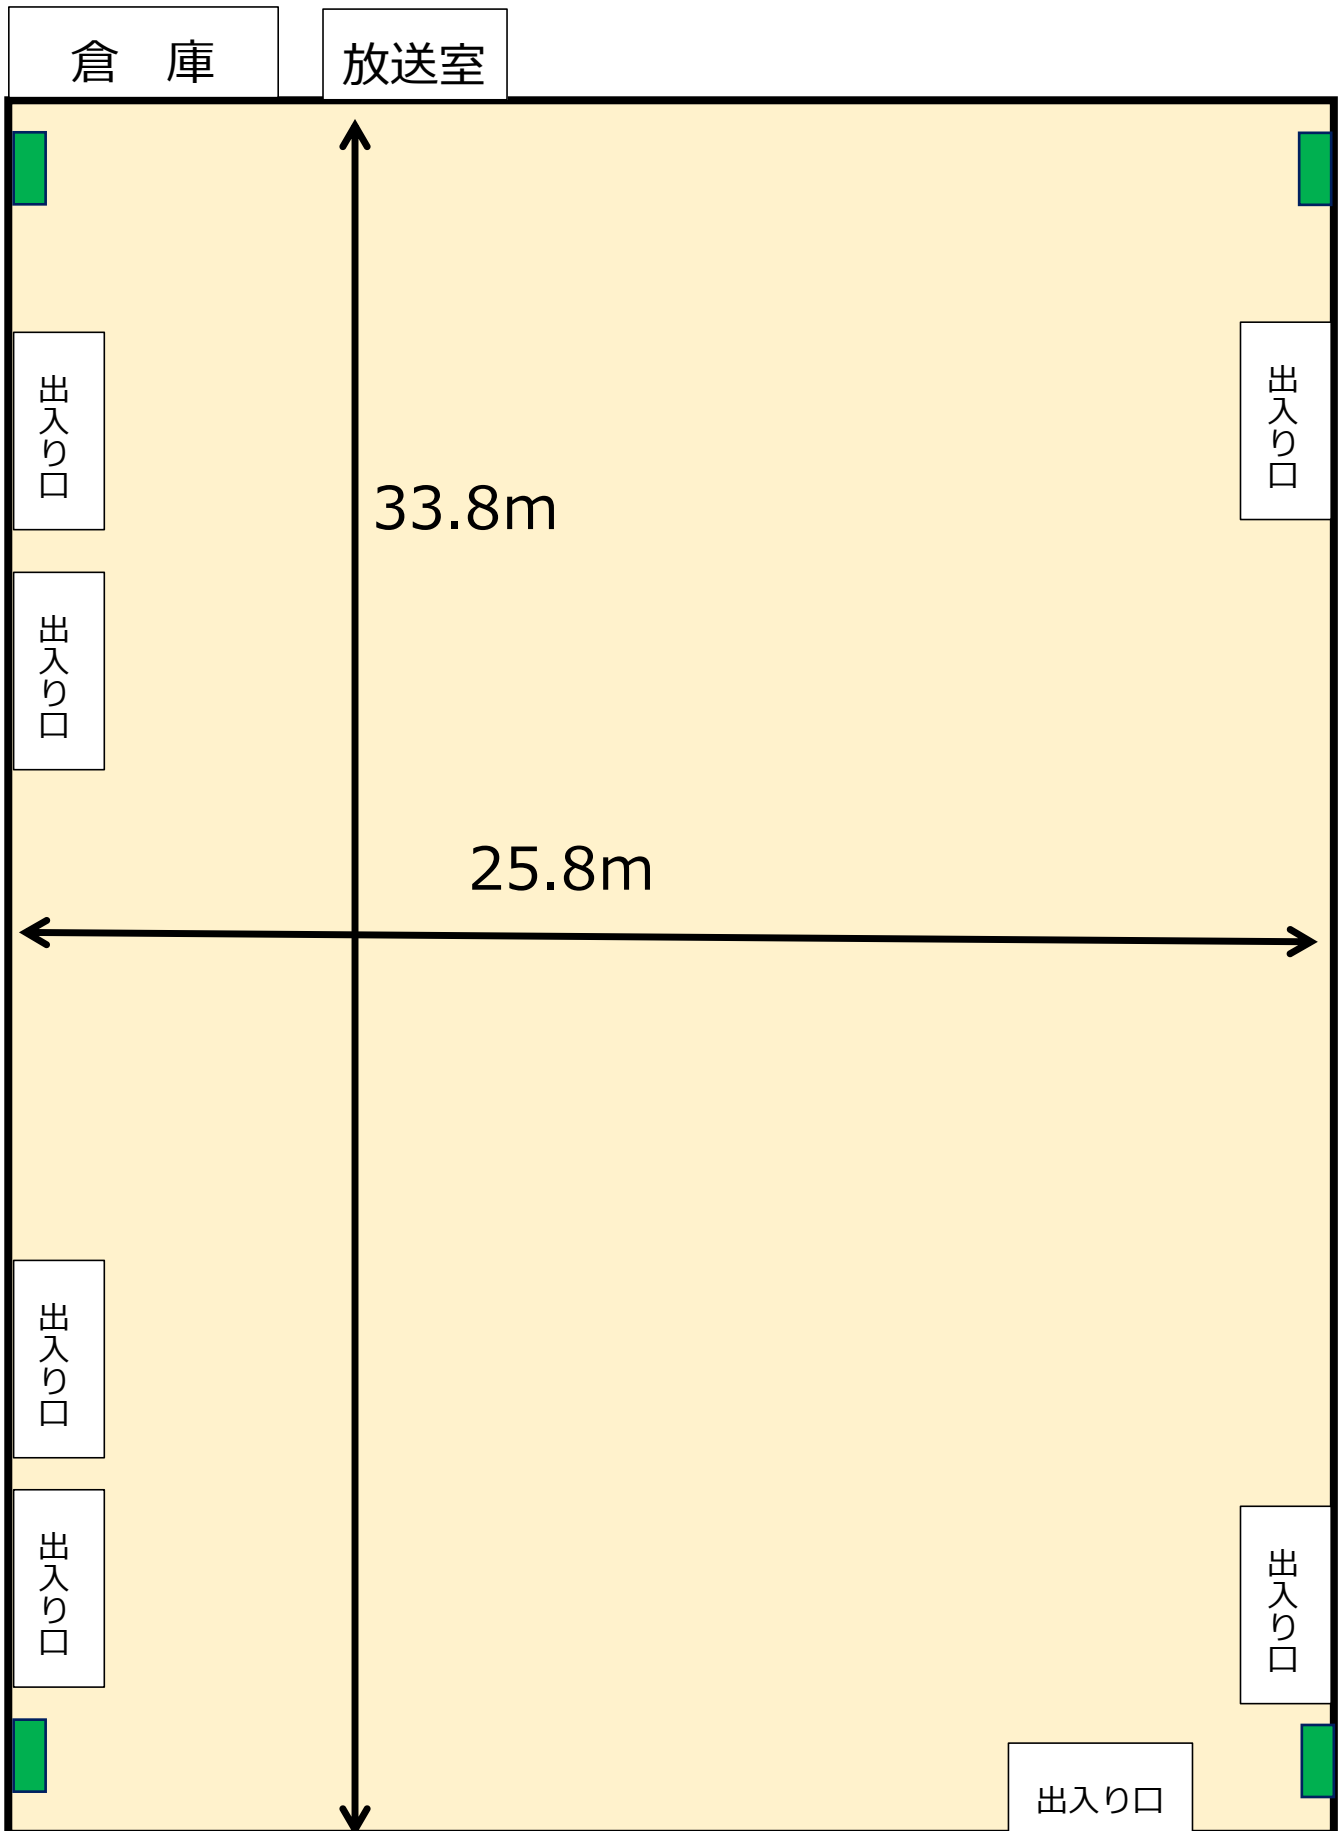

社教センター2F 体育館

内線 : 241
面積 : 872.0 m²



 : コンセント